



Référence: 17706/PA1/189C  
 Le présent document appartient à ma décision  
 du: 20/12/2019  
 La Ministre de l'intérieur  
 Talina Boffarding

Fond topographique © Origine: Administration du Cadastre et de la Topographie, Droits réservés à l'Etat du Grand Duché de Luxembourg (1993-2001)

DATE	INDICE	MODIFIÉ PAR	VÉRIFIÉ PAR	MODIFICATION

DESSINÉ : GROSSE JORDAN  
 VÉRIFIÉ : BACKENDORF Ben  
 CONTRÔLÉ : HETTO Marcel

CLIENT : MOVILLAT PROMOTION SA - CONSORTS BARTZ  
 10, rue de l'industrie  
 L-8399 Windhof

CHANTIER : "Rue de Kahler"  
 à Grass  
 Commune de Steinfort

OBJET : Modification du Plan d'Aménagement Particulier  
 Partie graphique - Coupes

ÉCHELLE : 1/500

FICHER : 20192153U\_LP\_MoPAP rue de Kahler\_Gross\04\_Plans\04\_Projet


DATE : 04/12/2019 PHASE :

PLAN N° : 20192153U -LP- U001


ISO  
 P.A.C. 8567 - BP-108  
 L- 8303 Capellen  
 G-D de Luxembourg  
 Tel: (+352) 26 39 04  
 Fax: (+352) 30 39 09  
 Email: info@luxplan.lu  
 Http://www.luxplan.lu

**LUXPLAN S.A.**  
 Ingénieurs conseils


Coupe AA éch. 1/500

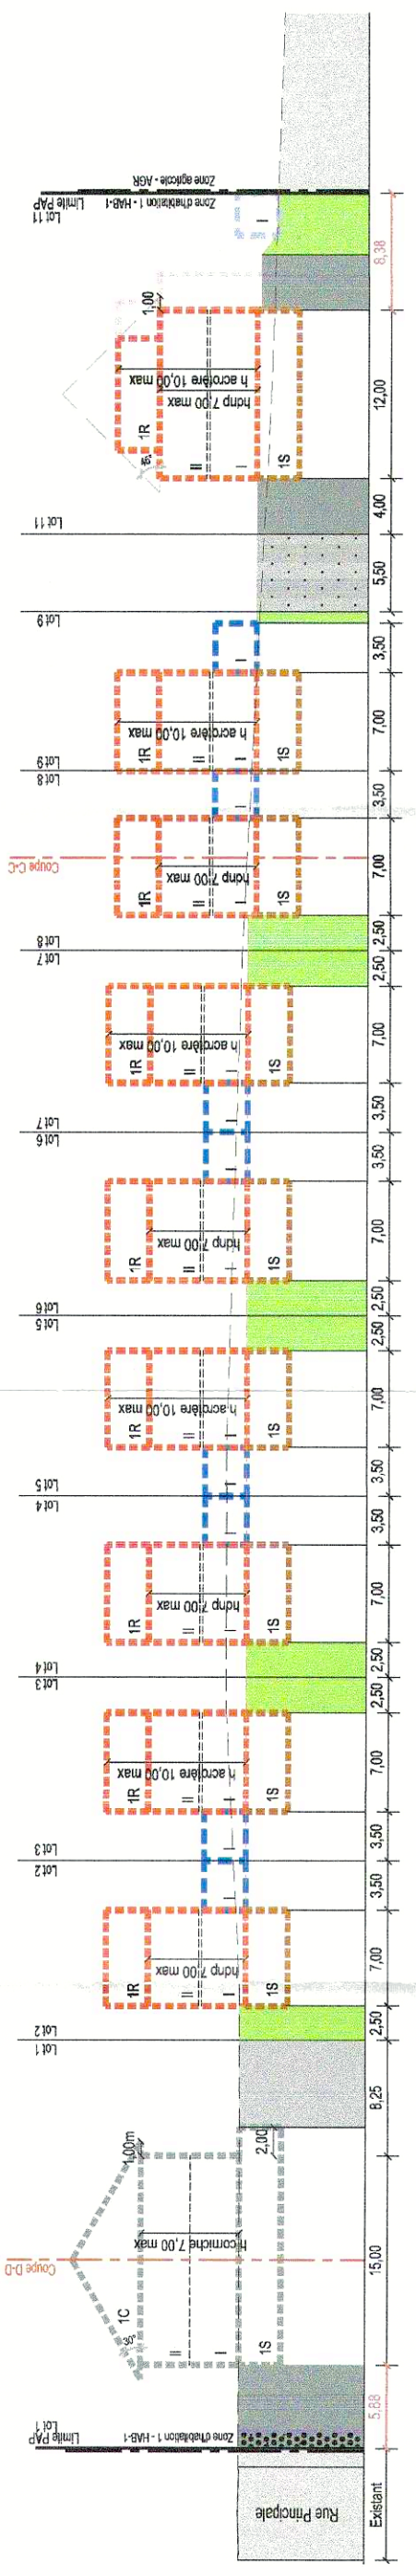

Coupe BB éch. 1/500

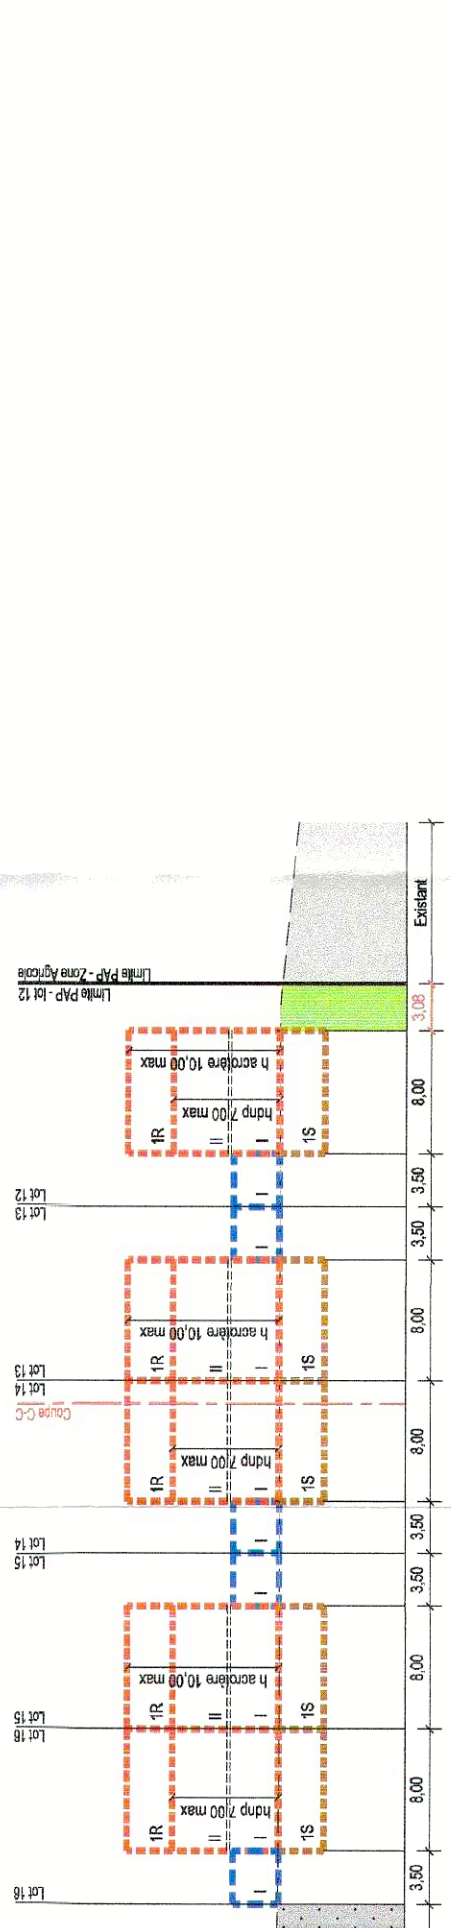

Coupe CC éch. 1/500

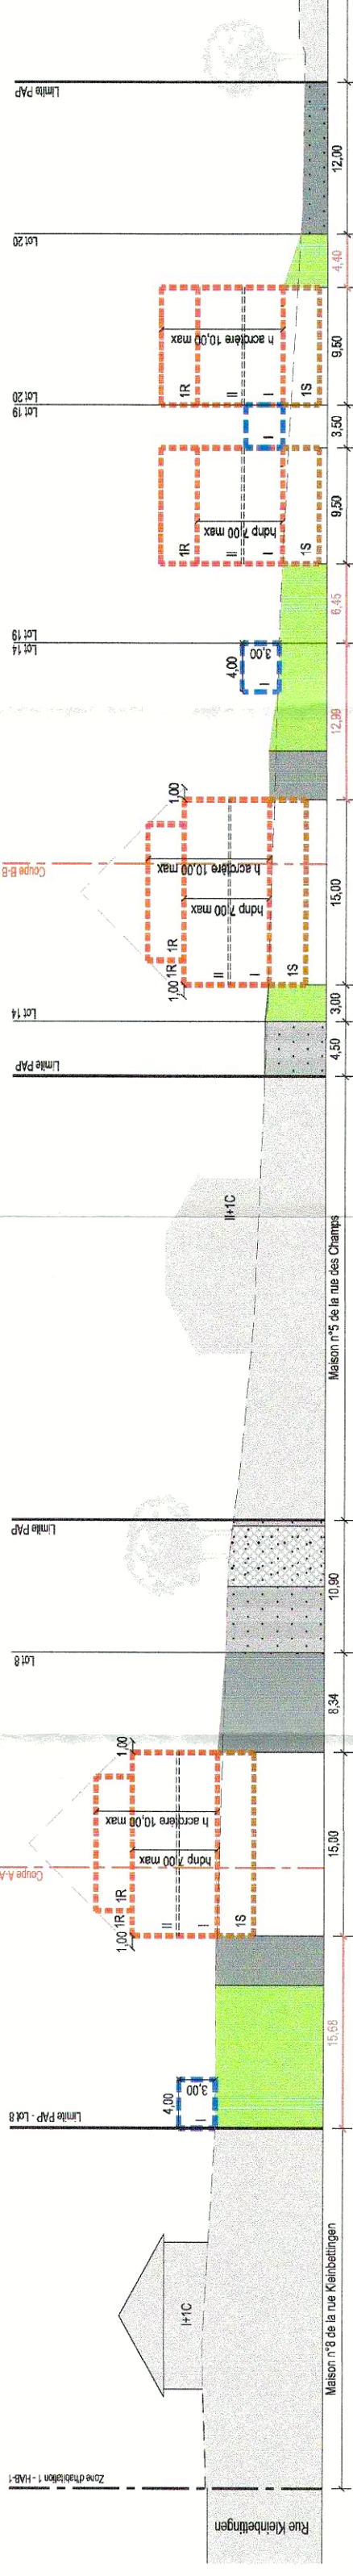

Coupe DD éch. 1/500

