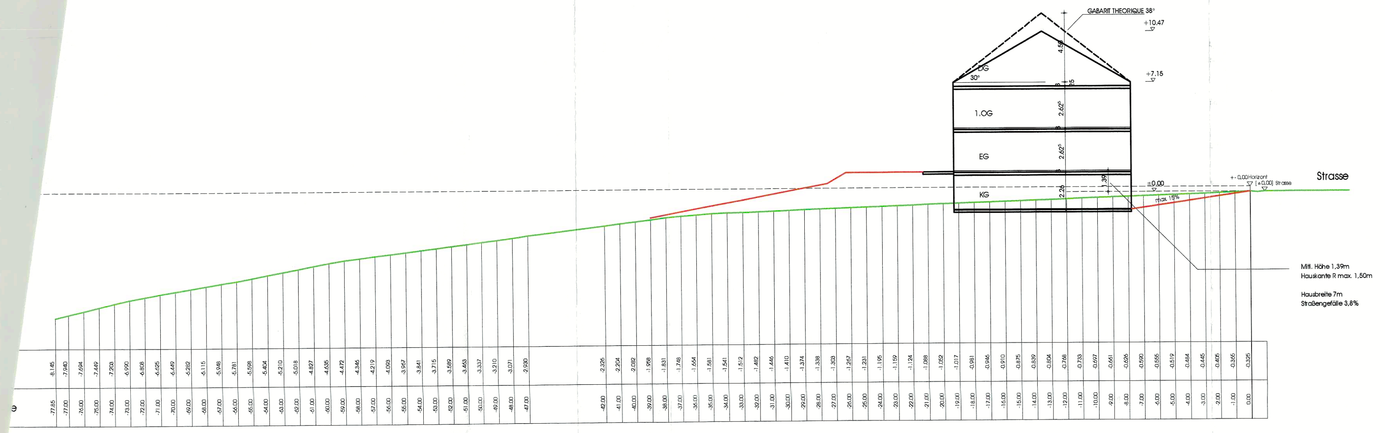

A1-A1

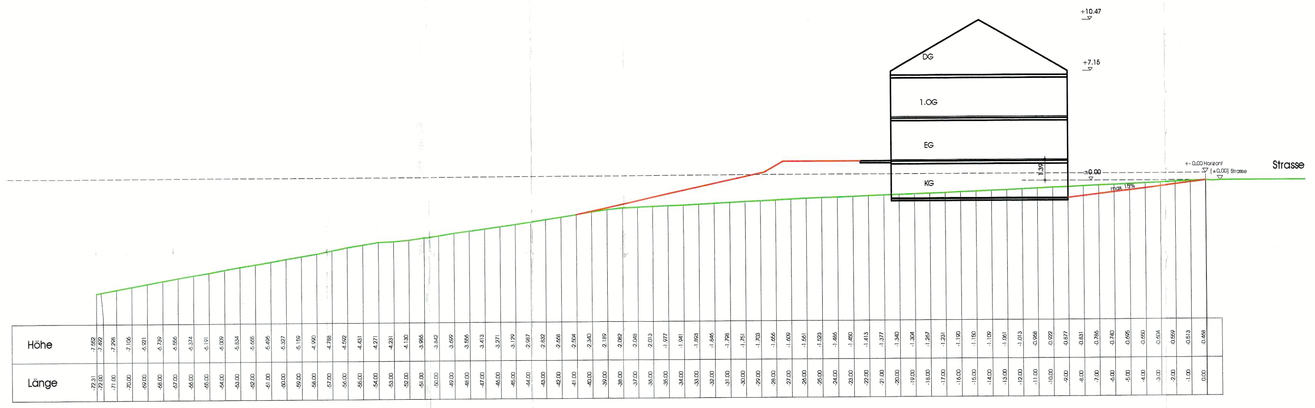

A2-A2

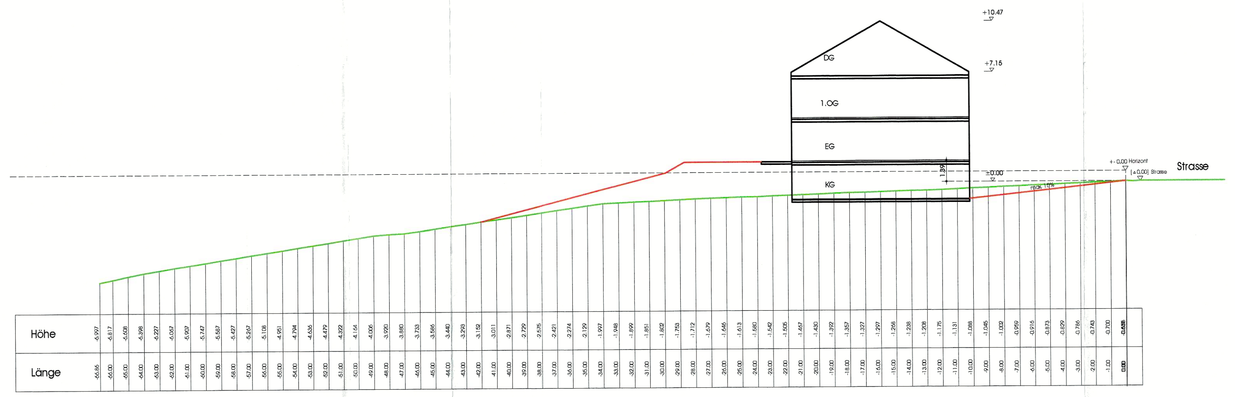

A3-A3

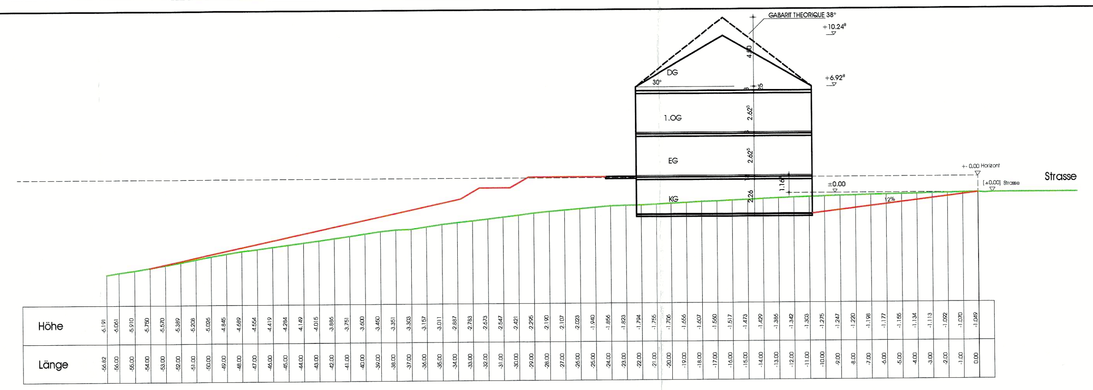

B1-B1

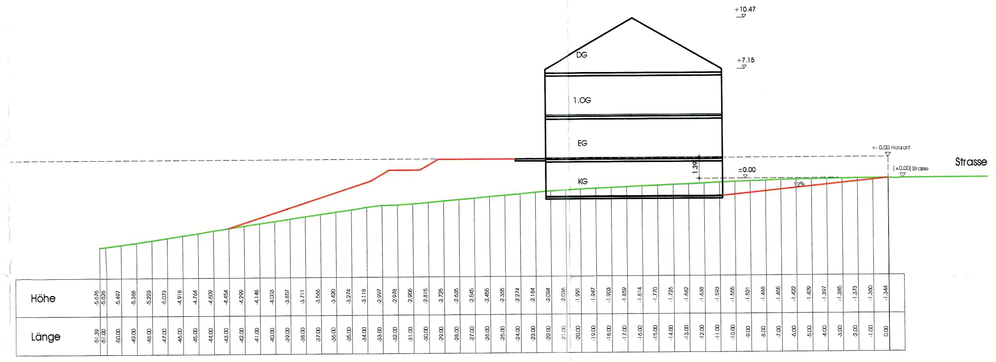

B2-B2

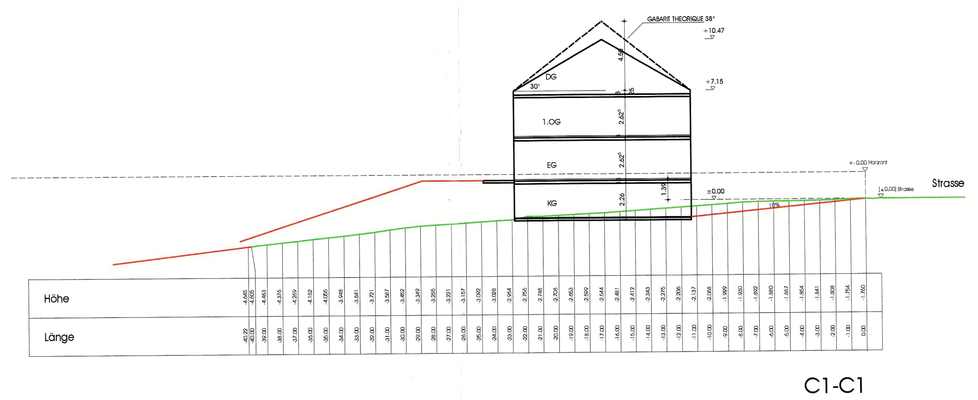

C1-C1

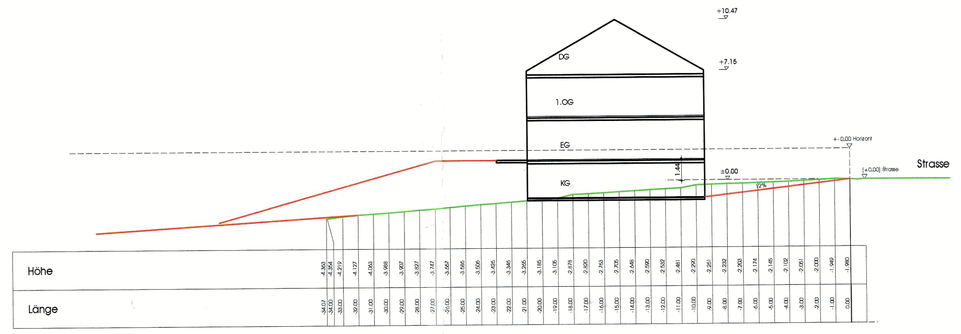

C2-C2

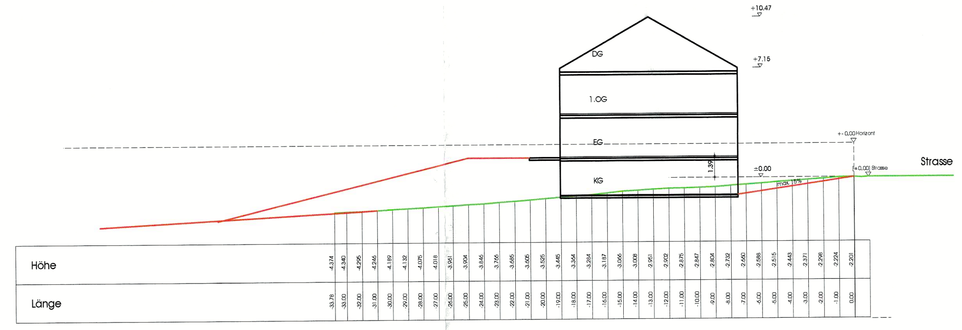

C3-C3

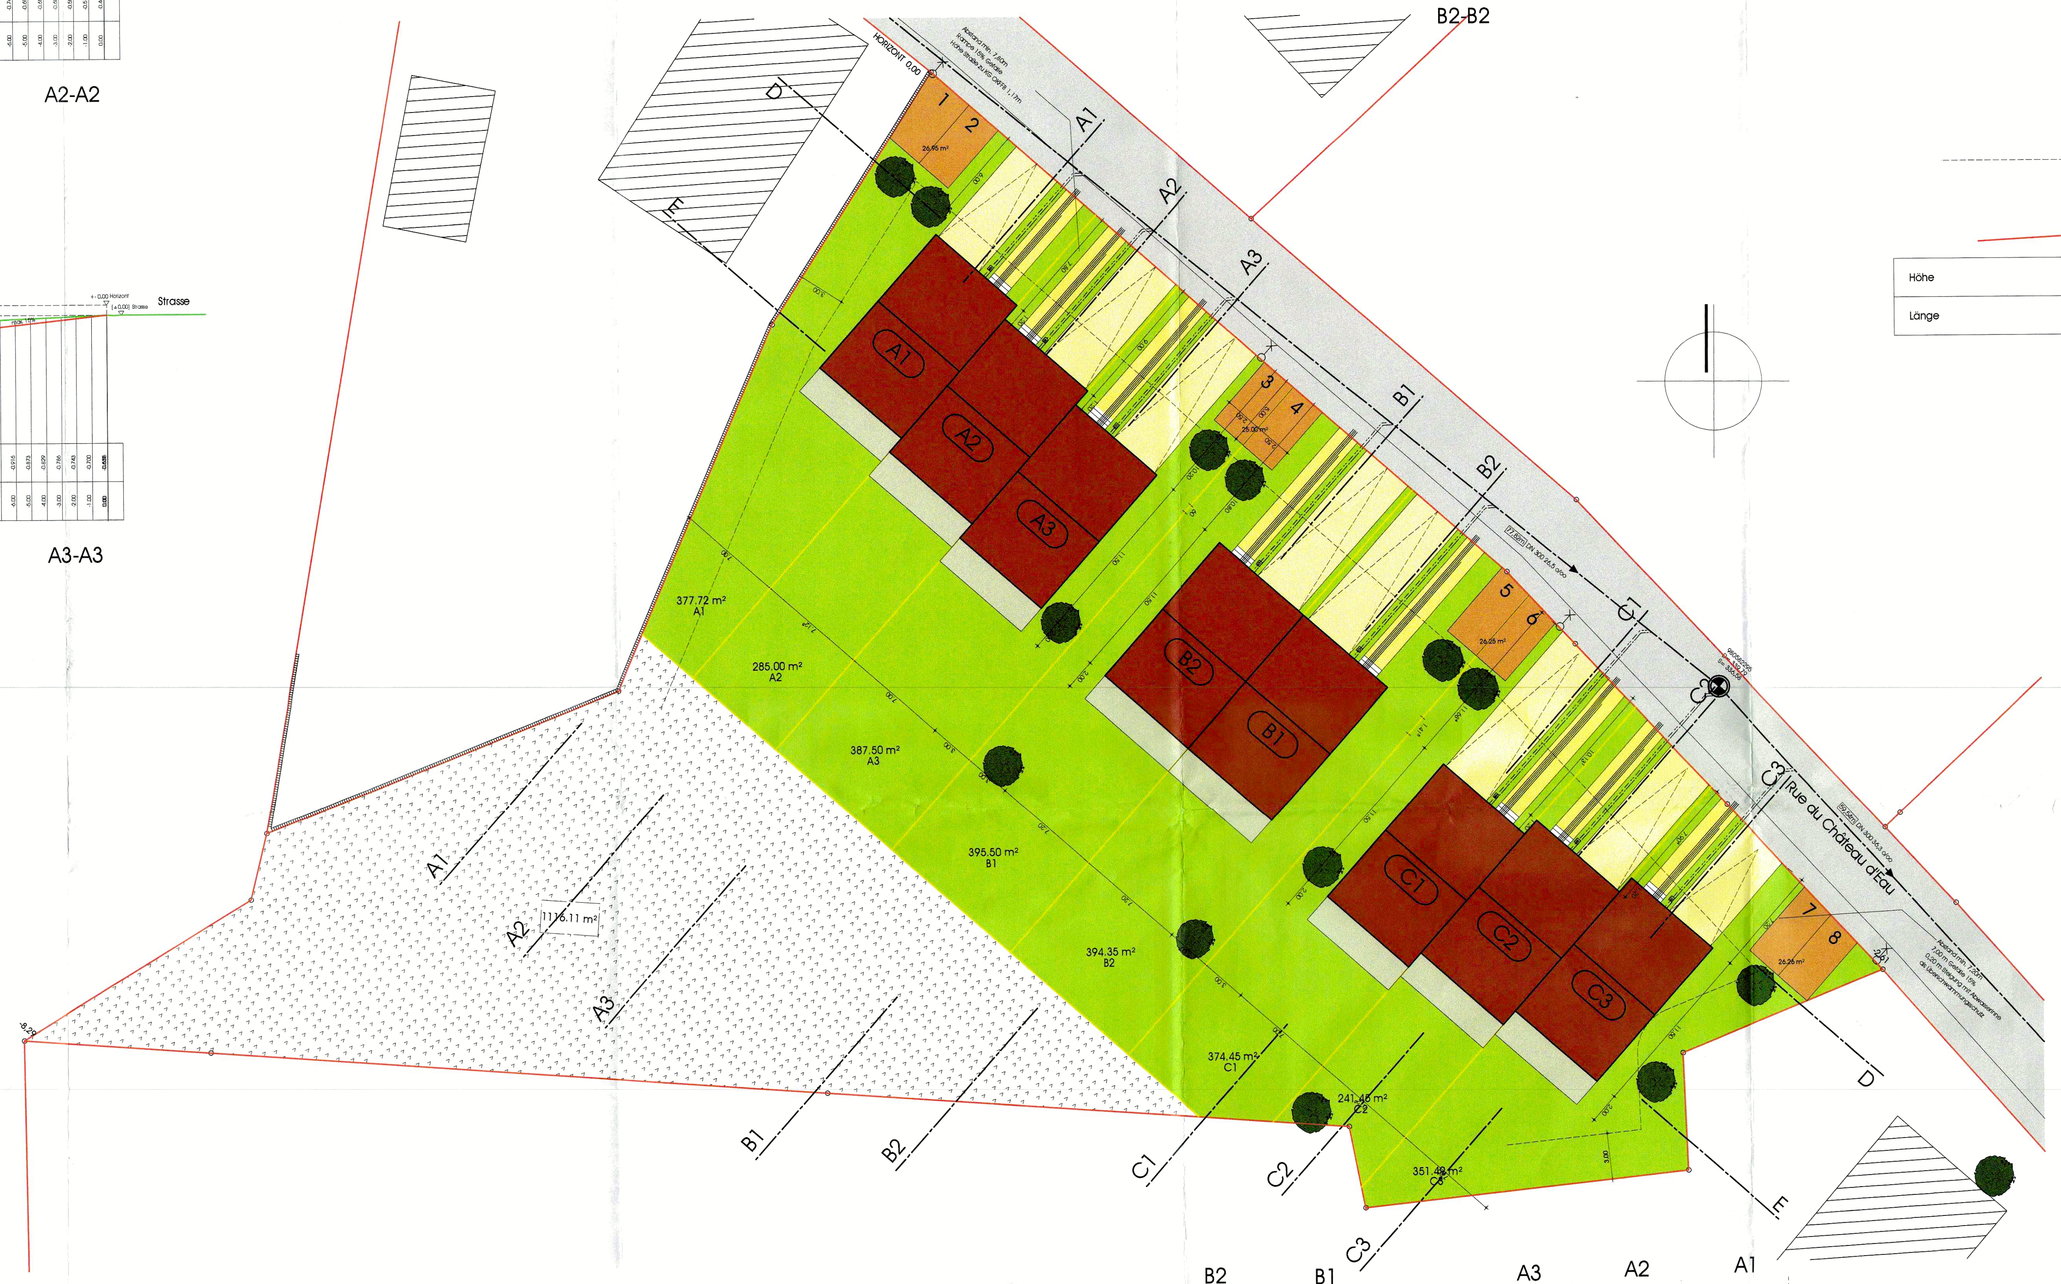

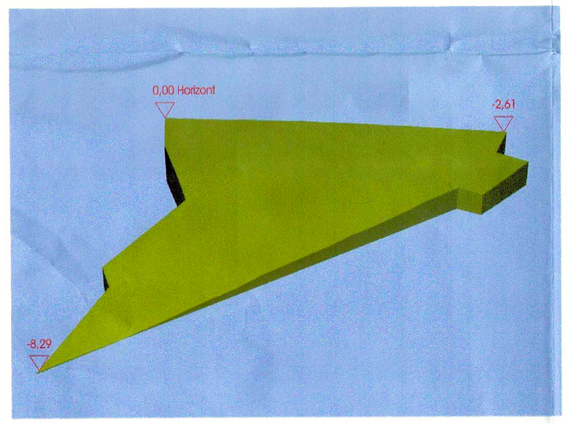

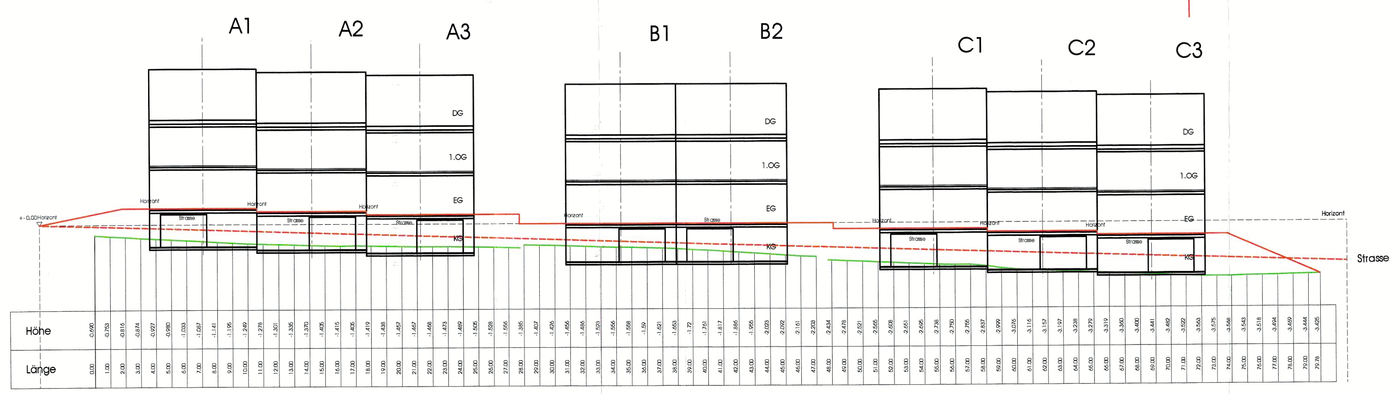

E-E

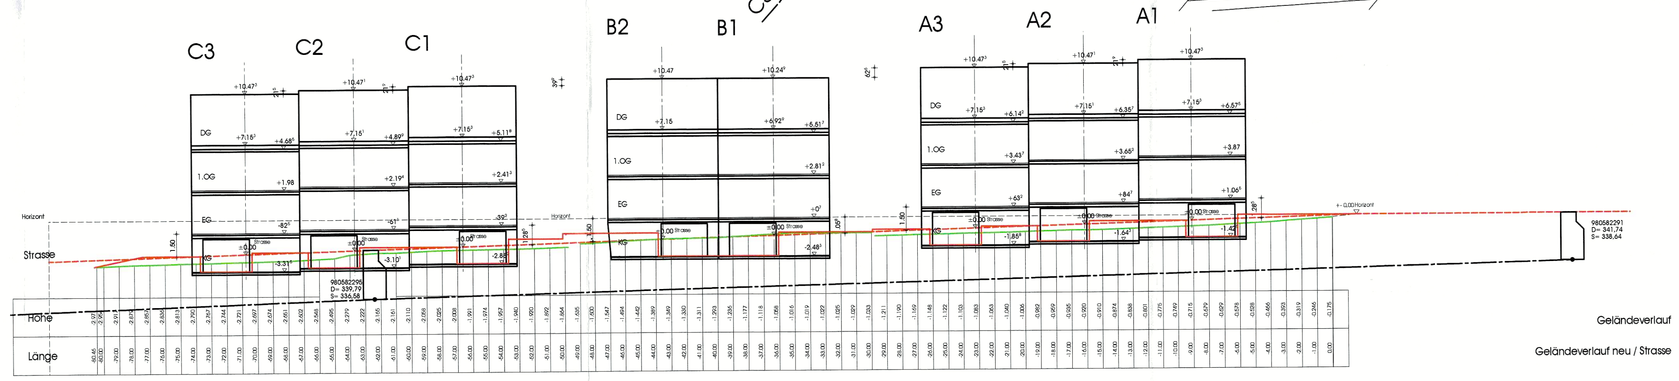

D-D

Geländeverlauf

Geländeverlauf neu / Strasse

BESTEHENDE PARZELLE

GRUNDSTÜCKSGRENZEN

BAULINIE / BAUGRENZE / ABSTANDSLINIEN

BAUPERIMETER

SCHNITTLINIE

FLÄCHE DES PLANGEBIETES 3879 m²

ÖFFENTLICHE ERSCHLIESSUNGSFLÄCHEN -

PARZELLEN REIHENHÄUSER

PARZELLEN DOPPELHÄUSER

STRASSEN / GEHWEG

BAUMPFLANZUNG

BEBAUUNG NEU (HAUPTBAUKÖRPER)

BEBAUUNG NEU (NEBENBAUKÖRPER)

GARAGENEINFAHRTEN

TERRASSE BALKON

BEBAUUNG BESTAND

WIESE

STROM / WASSER / POST-TELEKOM / ANTENNE / GAZ

ABWASSER

REGENWASSER

REVISIONS-SCHACHT

LATERNE

Référence: 14444 - 8GC

Le présent document appartient à ma décision de ce jour.
Luxembourg, le 19 novembre 2004
Le Ministre de l'Intérieur et de l'Aménagement du Territoire,
Jean-Marie HALSDORF

Réf. : N° 14444 / GAC
Le présent document fait partie de l'avis de la Commission d'Aménagement, émis dans sa séance du 18 mai 2004

PLAN MODIFIÉ SUIVANT
L'AVIS DE LA COMMISION DE BÂTISSES

CUBUS
Hoffmann & Zicic

" Im Howerbüsch" Rue du Château d'eau,
L- 8352 Kleinbettingen

PLAN N°: L-01

1, rue d'Oetrange
L-5365 Schrassig
tél: 35 52 75
fax: 35 52 76

IMPLANTATION, COUPES 1/200 27.04.04