
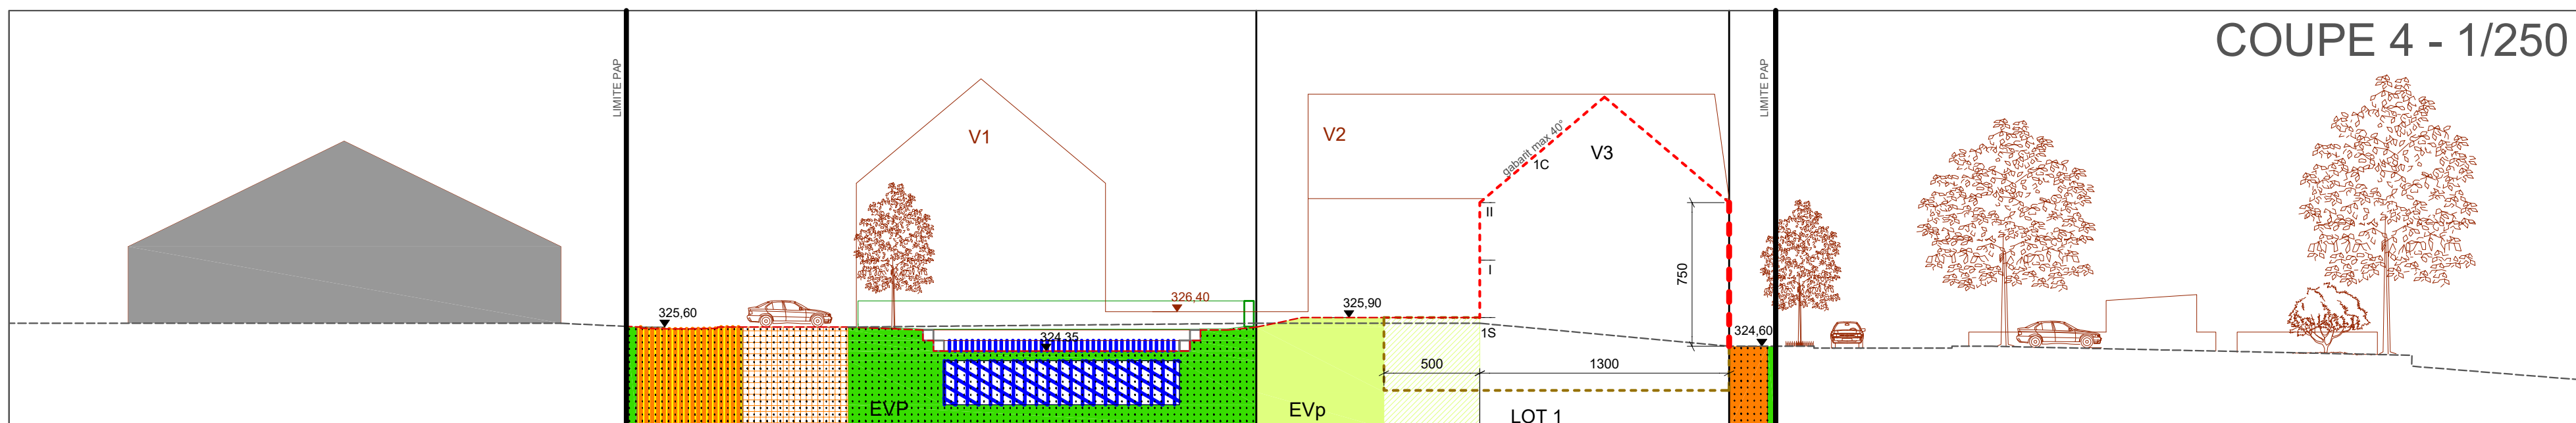
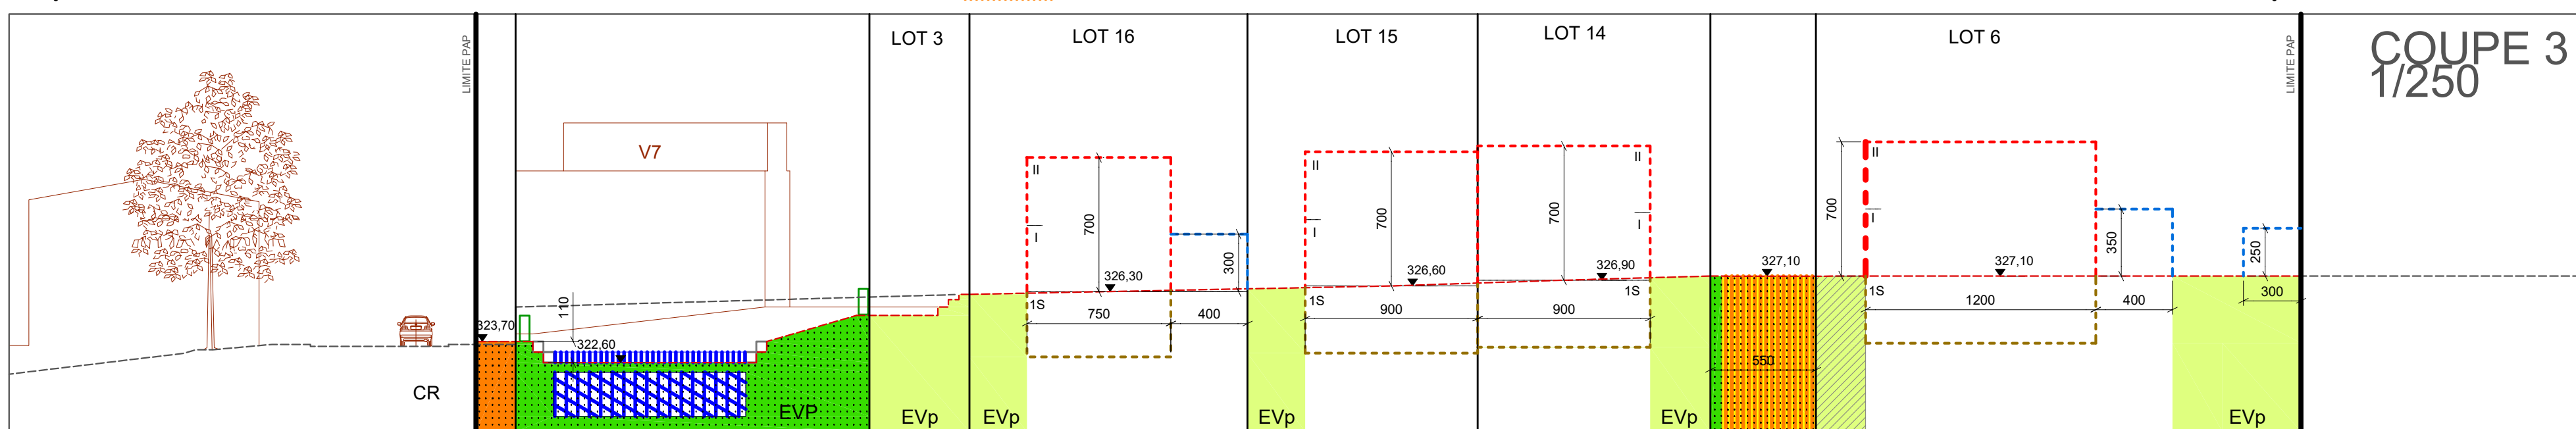


AXONOMETRIE

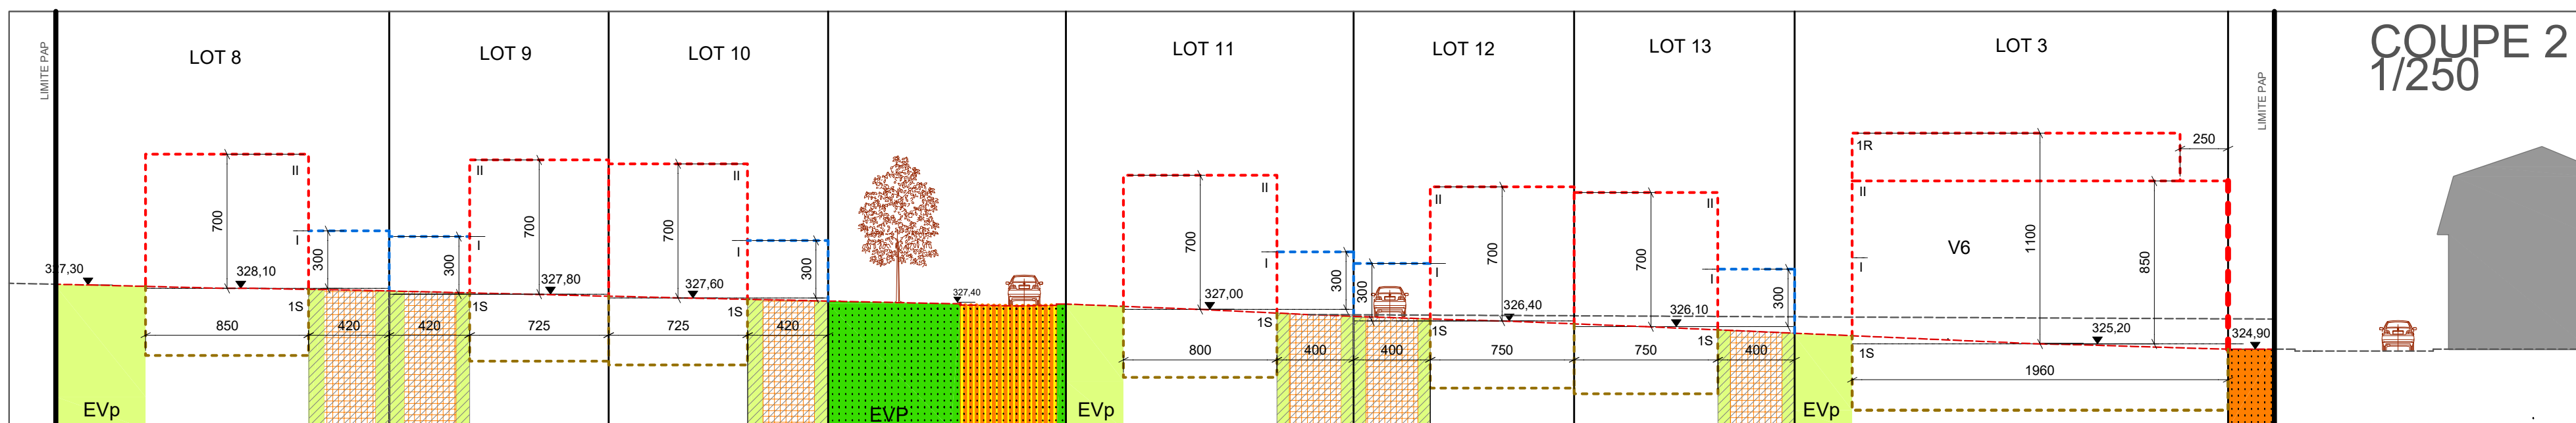

Légende-type du plan d'aménagement particulier

Représentation schématique du degré d'utilisation du sol par lot ou lots :

LOT - LOT	Surface du lot (en m²)
1. Lot unique	1. Lot unique
2. Lot unique	2. Lot unique
3. Lot unique	3. Lot unique
100. Lot unique	100. Lot unique

Courbes de niveaux :

- terrain existant
- - - terrain remodelé

Nombre de niveaux :

- I, II, III, ... nombre de niveaux pleins
- +1, 2, ... nombre d'étages en retrait
- +1, 2, ... nombre de niveaux sous combles
- +1, 2, ... nombre de niveaux en sous-sol

Hauteur des constructions :

- h-c-X hauteur à la corniche de x mètres
- h-a-X hauteur à l'acrotère de x mètres
- h-f-X hauteur au faîte de x mètres

Types, dispositions et nombre des constructions :

- OC constructions en ordre continu
- ORC constructions en ordre non continu
- x-mi x maisons jumelles
- x-mb x maisons en bande

Types et nombres de logements :

- X-u x logements de type unifamilial
- X-b x logements de type bifamilial
- X-C x logements de type collectif

Formes de toiture :

- X-p volume plat
- bx (y%-z%) volume à versants, degré d'inclinaison
- orientation du faîte

Gabarits des immeubles (plan / coupes) :

- alignement obligatoire pour constructions destinées au séjour prolongé
- limites de surfaces constructibles pour constructions destinées au séjour prolongé
- alignement obligatoire pour dépendances
- limites de surfaces constructibles pour dépendances
- limites de surfaces constructibles pour constructions souterraines
- limites de surfaces constructibles pour avant-corps

Délimitation des lots / lots :

- lot projeté
- lot existant
- terrains cédés au domaine public communal

Degré de mixité des fonctions :

- mes x%
- x%
- x%
- x%

Espaces extérieurs privés et publics :

- espaces vert privé
- espaces vert public
- aire de jeux ouverte au public
- espace extérieur pouvant être scellé

- voie de circulation motorisée
- espace pouvant être dédié au stationnement
- chemin piéton / piste cyclable / zone piétonne
- voie de circulation de type zone résidentielle ou zone de rencontre

Plantations et murets :

- arbre à moyenne ou haute tige projeté / arbre à moyenne ou haute tige à conserver
- haie projetée / haie à conserver
- muret projeté / muret à conserver

Servitudes :

- servitude de type urbanistique
- servitude écologique
- servitude de passage
- élément bâti ou naturel à sauvegarder

Infrastructures techniques :

- rétenion à ciel ouvert pour eaux pluviales
- canalisation pour eaux pluviales
- canalisation pour eaux usées
- fossé couvert pour eaux pluviales

Légende complémentaire

- surface scellée avec couverture végétale d'épaisseur min. 30cm
- espace extérieur pouvant être scellé à 75% maximum
- niveaux projetés
- maisons jumelles
- volume
- bassin de rétention enterré
- bâtiments existants
- cotation à titre indicatif
- accolle bâtiment
- éléments naturels existants

MODIFICATIONS

N°	Date	Objet
1	10/04/2025	Lot 1 à 22 : Adaptation du nombre de niveaux minimum exigés pour tous les lots du PAP
2	25/11/2021	Lot 1 à 3 : Rajout d'une surface constructible brute minimale
3	25/11/2021	Lot 1 à 2 : Engagement des surfaces constructibles pour constructions souterraines et augmentation de la surface de scellé
4	25/11/2021	Lot 1, 2 et 3 : Augmentation du nombre d'unités de logements réalisables par lot

PAP-HQ "Kraitzbeck" - MODIFICATION PONCTUELLE

MAÎTRE D'OUVRAGE :

Commune de Steinfort

4, Square General Patton, L-5443 Steinfort

URBANISME :

Service urbanisme de la Commune de Steinfort

Sur base de la modification ponctuelle du PAP approuvée le 23/03/2022 (réf. 17601/PAP/MS/C), réalisée par l'architecte et urbaniste 24, Rue Jean-François Koch, L-1244 Luxembourg

PARTIE GRAPHIQUE




PLAN - 1/500